

B-A-Z. Vármegyei Kormányhivatal Földhivatali Főosztály
3400 Mezőkövesd Rákóczi utca 4.

Hiteles térképmásolat - Teljes másolat


2023.05.22 15:42:11

Helyrajzi szám: BÜKKÁBRÁNY külterület 87/11

Megrendelés szám: 7/249/2023

Méretarány: 1 : 4000

Térrajzsám: 12442800002023

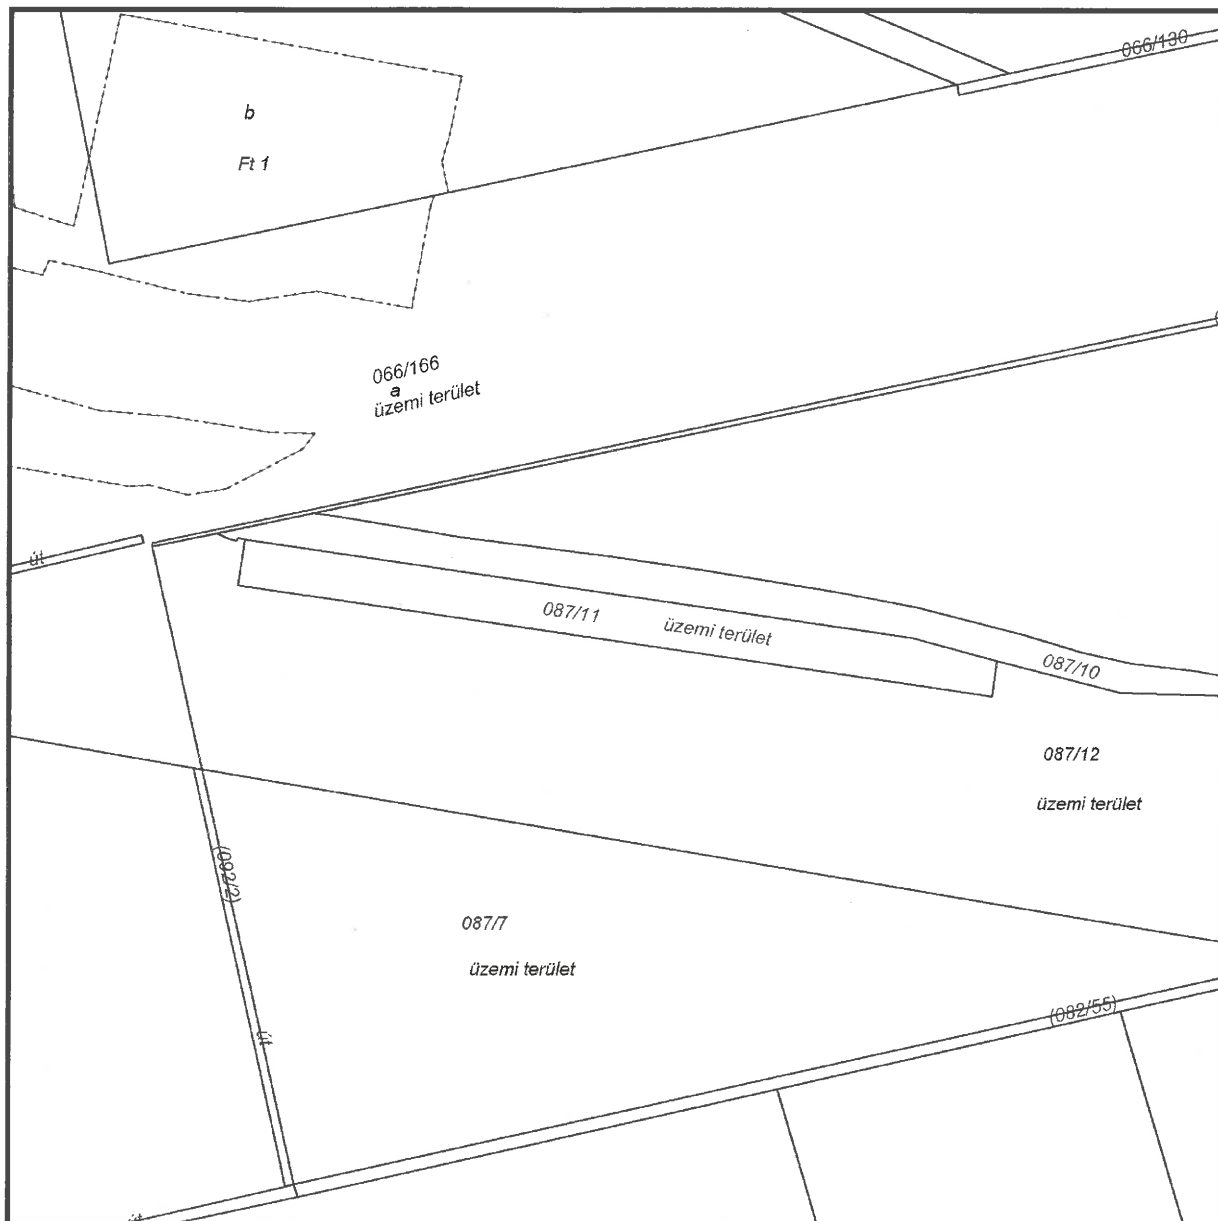

A térképmásolat a kiadást megelőző napig megegyezik az ingatlan-nyilvántartási térképi adatbázis tartalmával. A térképmásolat méretek levételére nem használható!

kiállította

