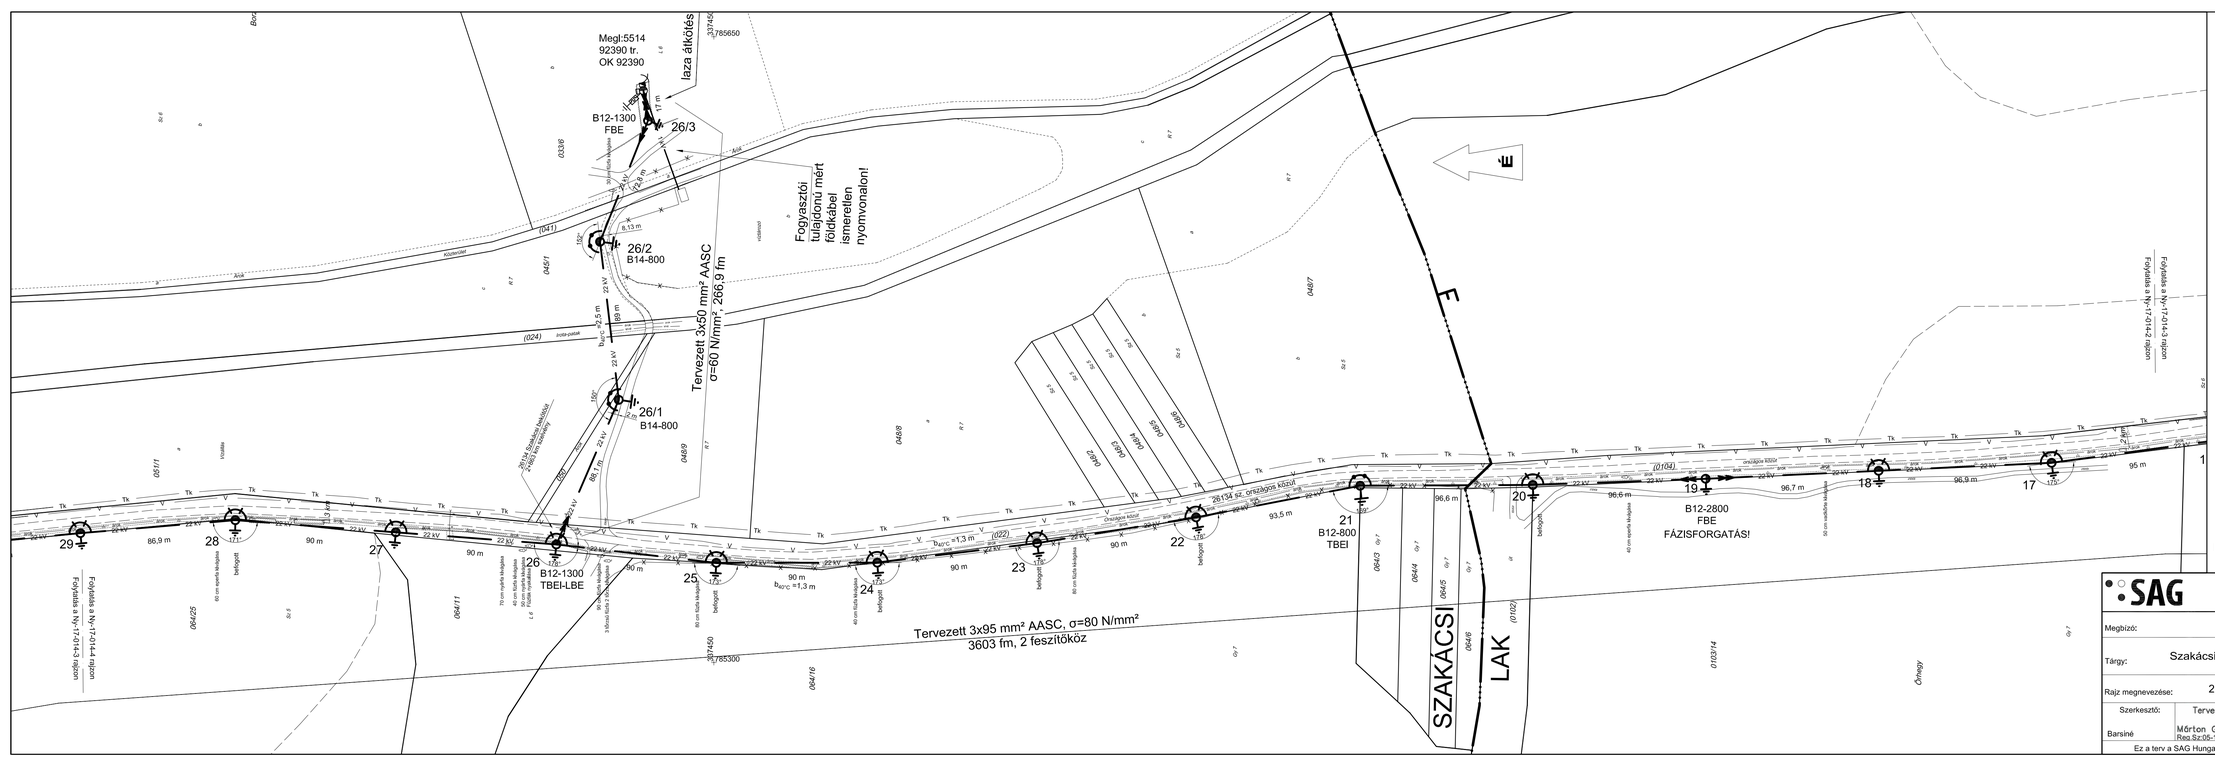

Jelmagyarázat

Meglévő	Építés
22 kV	22 kV légvezeték
	22 kV B oszlop leesésgátlóval
	településhatár
	fekvéshatár
	aszfalt út
árok	árok
V	vízvezeték
Tk	MT kábel
Tl	MT légvezeték
1 kV	1 kV-os földkábel

SAG Hungaria Kft.
Székhely:1116 Budapest Mezőkövesd út 5-7. Tel.:(1) 238-4858 Fax: (1) 238-4859
Levélcím: 1507 Budapest, Postafiók 225.

Megbízó: ÉMÁSZ Hálózati Kft. 3525 Miskolc, Dózsa u. 13.

Tárgy: Szakácsi-Irota 22 kV légvezeték átépítés

Rajz megnevezése: 22 kV légvezeték építés

Dátum: 2017. 06. 09.

Szerkesztő:	Tervező:	Felelős tervező:	Terv ellenőr:	Munkaszám:	Léptéka:	Rajzszám:
Barsiné	Mórton Gábor Reg.Sz:05-1618		Kiss Norbert Reg.Sz:05-1753	1223-17-014	1:1440	Ny-17-014-3

Ez a terv a SAG Hungaria Kft. szellemi tulajdona, melynek védelmét jogszabály biztosítja.