


TISZAPALKONYA
TELEPÜLÉSRENDEZÉSI TERVE
SZABÁLYOZÁSI TERV MÓDOSÍTÁS
M=1:4000

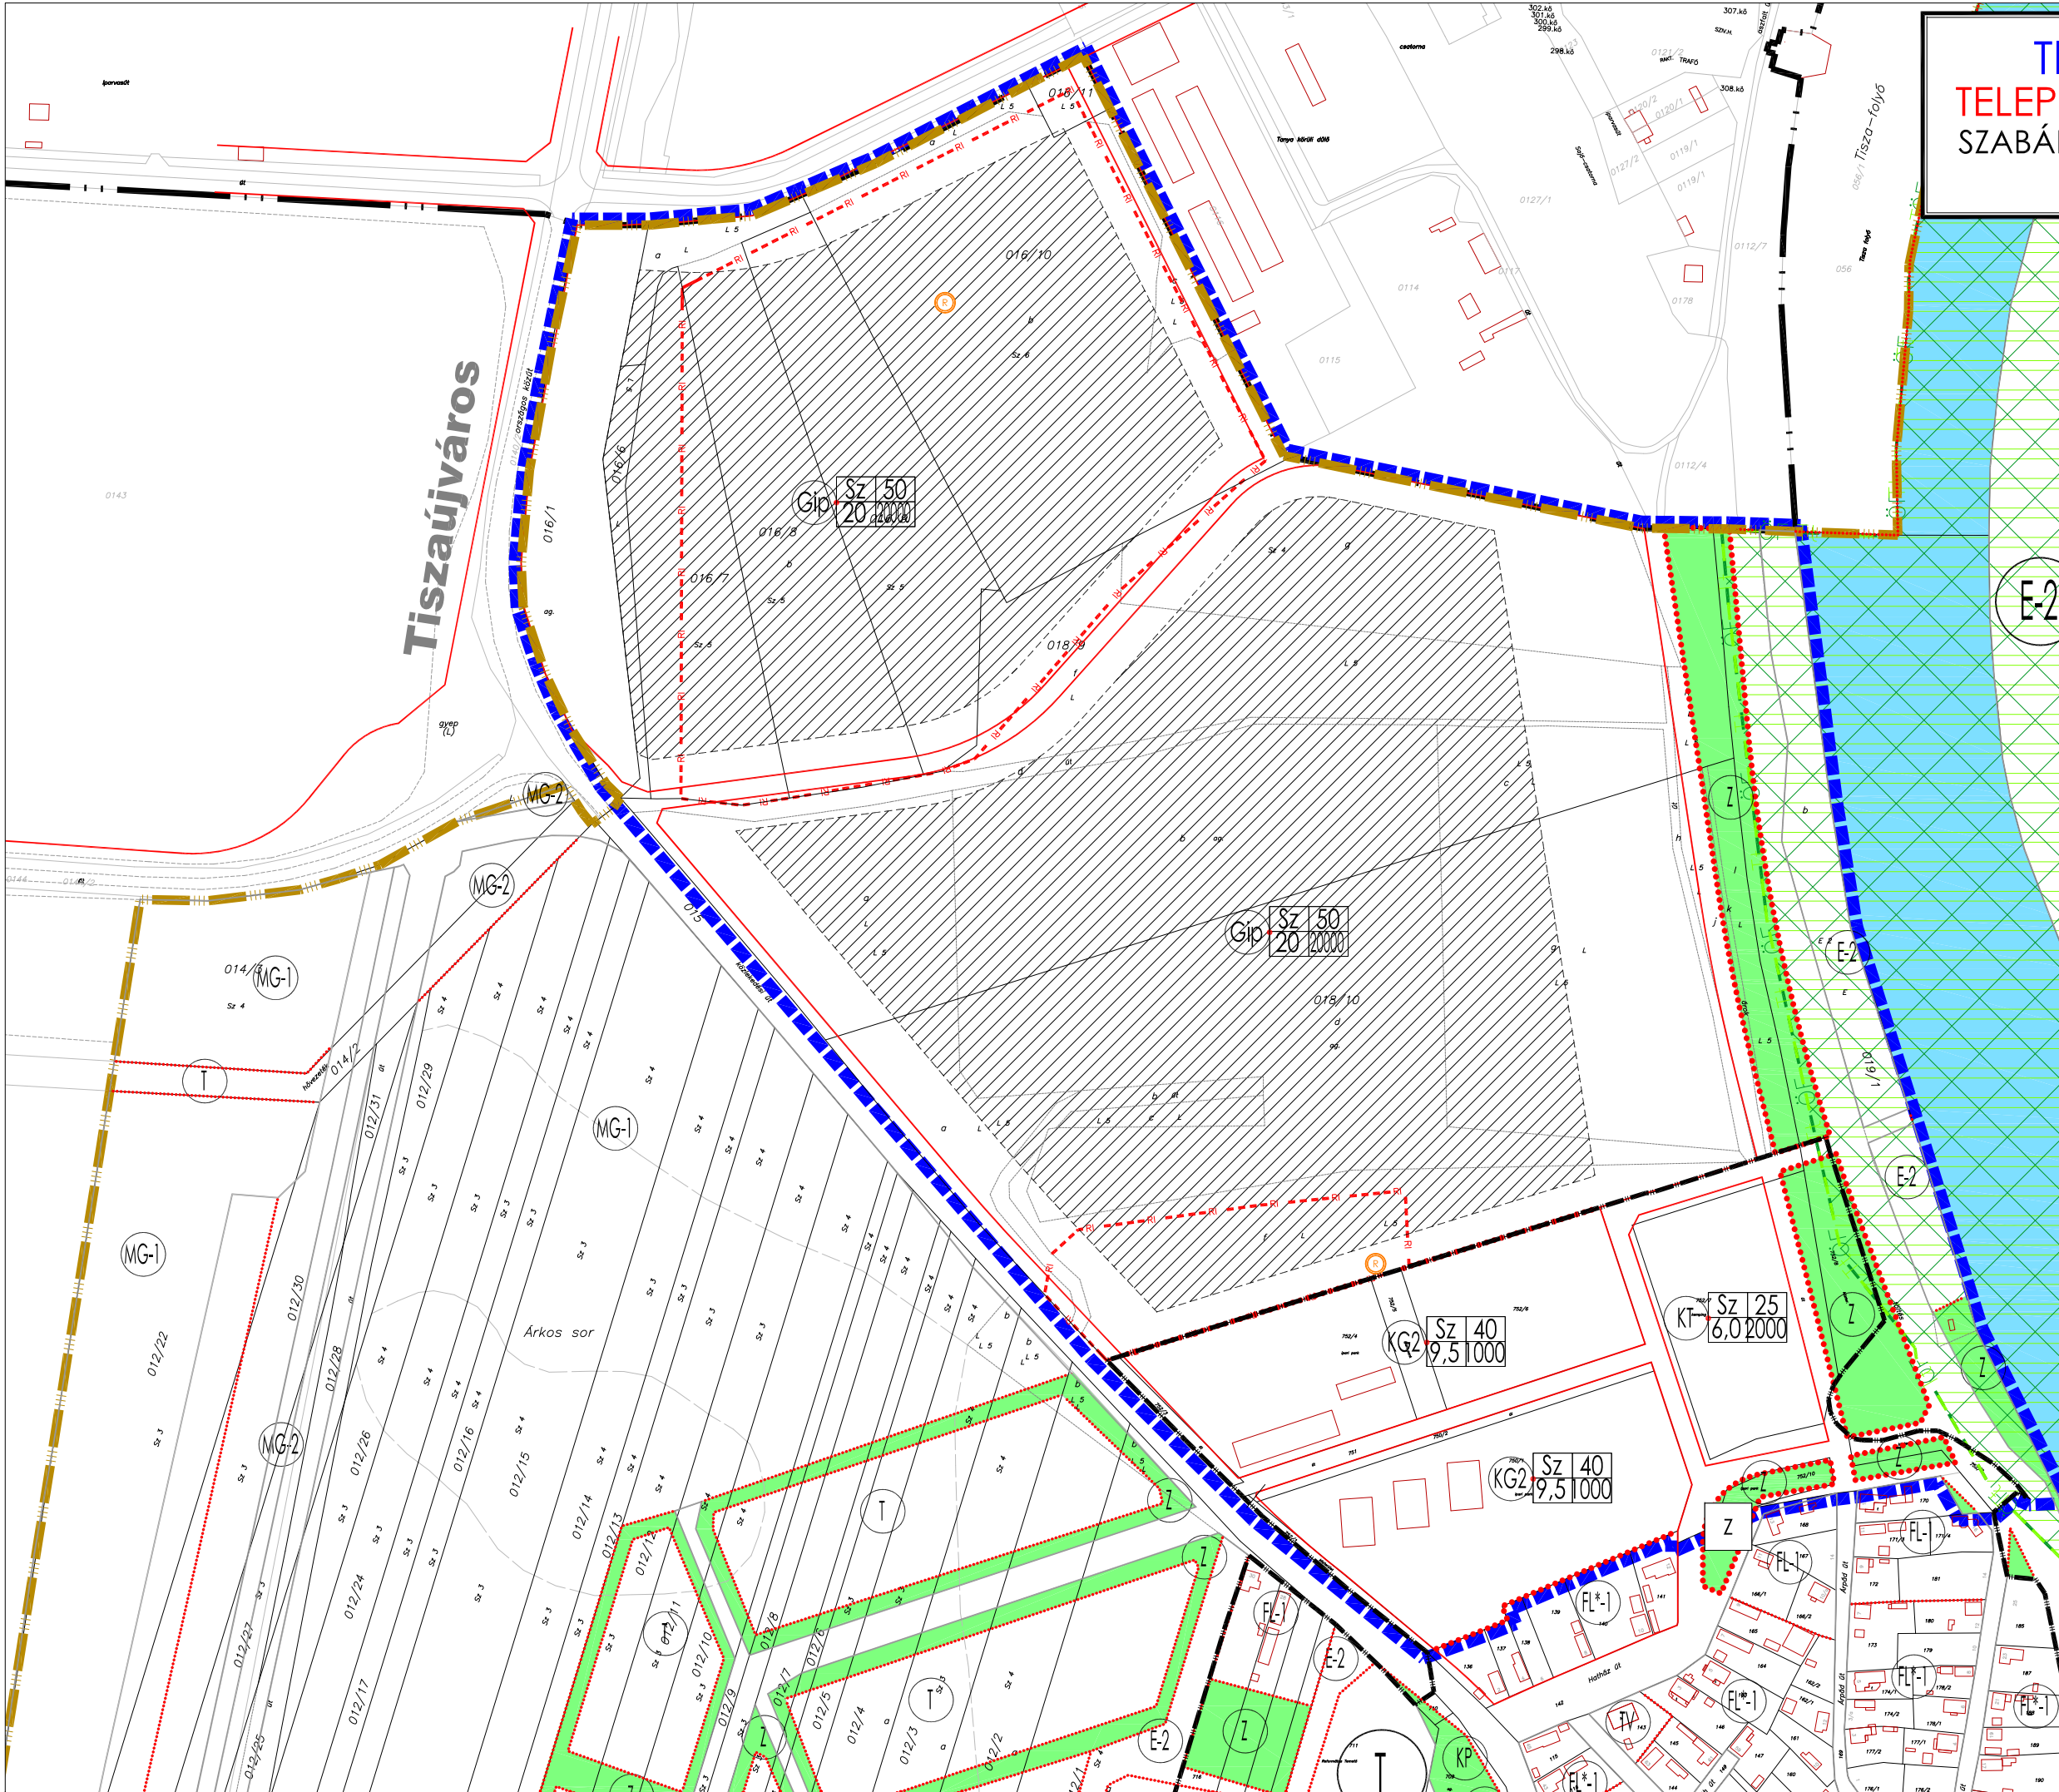

JELMAGYARÁZAT		
HATÁROK		
	IGAZGATÁSI TERÜLET HATÁRA	
	BELTERÜLET HATÁRA	
	TERVEZÉSI TERÜLET HATÁRA	
	TERVEZÉSI TERÜLET HATÁRA	
	TERVEZÉSI TERÜLET HATÁRA	
VONALAS SZABÁLYOZÁSI ELEMÉK		
	SZABÁLYOZÁSI VONAL - MEGLELVŐ/TERVEZETT	
	ÉPÍTÉSI ÖVEZET HATÁRA	
	ÉPÍTÉSI TERÜLET	
ÖVEZETEK		
	LAKÓTERÜLET - FALUSIAS	
	VEGYES TERÜLET - TELEPÜLÉSKÖZPONT	
	GAZDASÁGI TERÜLET - KERESKEDELM. SZOLGÁLTATÓ	
	GAZDASÁGI TERÜLET - IPARI	
	TARTALÉK TERÜLET	
	MEZŐGAZDASÁGI TERÜLET	
	VÉDERDŐ	
	ZÖLDTERÜLET	
	KÜLÖNLEGES KEMPING TERÜLET	
	KÖZPARK	
ÖVEZETI JEL	TERÜLET-FELHASZN.	BEÉP.MÓD MAX.ÉPMAG. MAX.BEÉP% MIN.TELMERET
TERÜLETFELHASZNÁLÁS		
	ZÖLDTERÜLET	
	VÍZGAZDÁLKODÁSI TERÜLET - ÁLLANDÓ VÍZFELÜLET	
TÉRSÉGI ÖVEZETEK		
	VÉDETT TERMÉSZETI TERÜLET	
	ÖKOLÓGIAI HÁLÓZAT - PUFFERTÓNA	
	ÖKOLÓGIAI HÁLÓZAT - FOLYÓSÓ	
MŰVI ÉRTÉKVÉDELME		
	RÉGÉSZETI ÉRDEKŰ TERÜLET HATÁRA	
	RÉGÉSZETI LELOHÉLY	
MEGBÍZÓ:	TISZAPALKONYA KÖZSÉG ÖNKORMÁNYZATA	
CÍM:	3587 TISZAPALKONYA, HŐSÖK TERE 1.	
TEL:	06-491-540-952	
TERVEZŐ:	RÉGIO VÁROSEPÍTÉSZETI ÉS MŰEMLÉKI TERVEZŐ KFT	
CÍM:	3530 MISKOLC, PAPSZER U. 20.	
TEL:	06-461-505-435	
WEB:	www.regio.hu	
TELEPÜLÉSTERVEZŐ:	KLEIN GYÖRGY	RAJZSZÁM: SIT_02
MUNKATÁRS:	KOVÁCS MÁTÉ	TERVFAJTA: SZABÁLYOZÁSI TERV - MÓDOSÍTÁS
MUNKATÁRS:	VADÁSZ ZSÓLT	MÉRETARÁNY: M = 1: 4.000
ÜGYVEZETŐ IGAZGATÓ:	KLEIN GYÖRGY	DÁTUM: 2012.10.
SAKMAI VÉLEMÉNYEZÉSI ANYAG		
EZEN TERV A RÉGIO KFT. SZELLEMI ALKOTÁSA		
AZ 1969. ÉVI III. TÖRVÉNY 51.§ ÉRTELMEBEN SZERZŐI JOGVÉDELME ALATT ÁLLI		
AZ ALAPTÉRKÉP AZ ÁLLAMI ALAPADATOK FELHASZNÁLÁSÁVAL KÉSZÜLT		