


Helyszínrajz EOY Vázlat

a 0166/13 helyrajzi számú földrészleten lévő épületekről

Méretarány: 1:4000

EOY

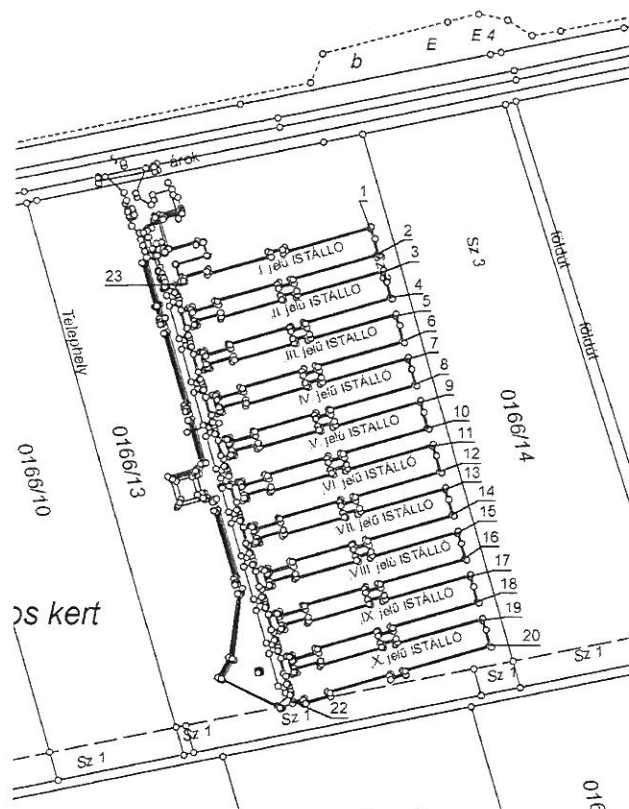

1	863115.280	328626.010
2	863119.190	328612.520
3	863121.970	328602.920
4	863125.880	328589.430
5	863128.670	328579.820
6	863132.570	328566.330
7	863135.360	328556.730
8	863139.270	328543.240
9	863142.050	328533.640
10	863145.960	328520.150
11	863148.750	328510.540
12	863152.660	328497.050
13	863155.440	328487.450
14	863159.350	328473.960
15	863162.130	328464.360
16	863166.040	328450.870
17	863168.830	328441.260
18	863172.740	328427.770
19	863175.520	328418.170
20	863179.430	328404.680
21	863077.570	328389.780
22	863075.550	328374.570
23	863011.360	328596.030

Készítette: Nyíregyháza 2020.11.04.

felmérést végző földmérő

3Szög-öl Geodéta Iroda Kft.
400 Nyíregyháza, Bathory u. 24
Adószám: 14762338-2-15
Uni Credit Bank
TEL: 3054-233333-37-3033000

P.H.

VALU FERENC
Ingatlanrendező Földmérő
Minősítés: 4141/95