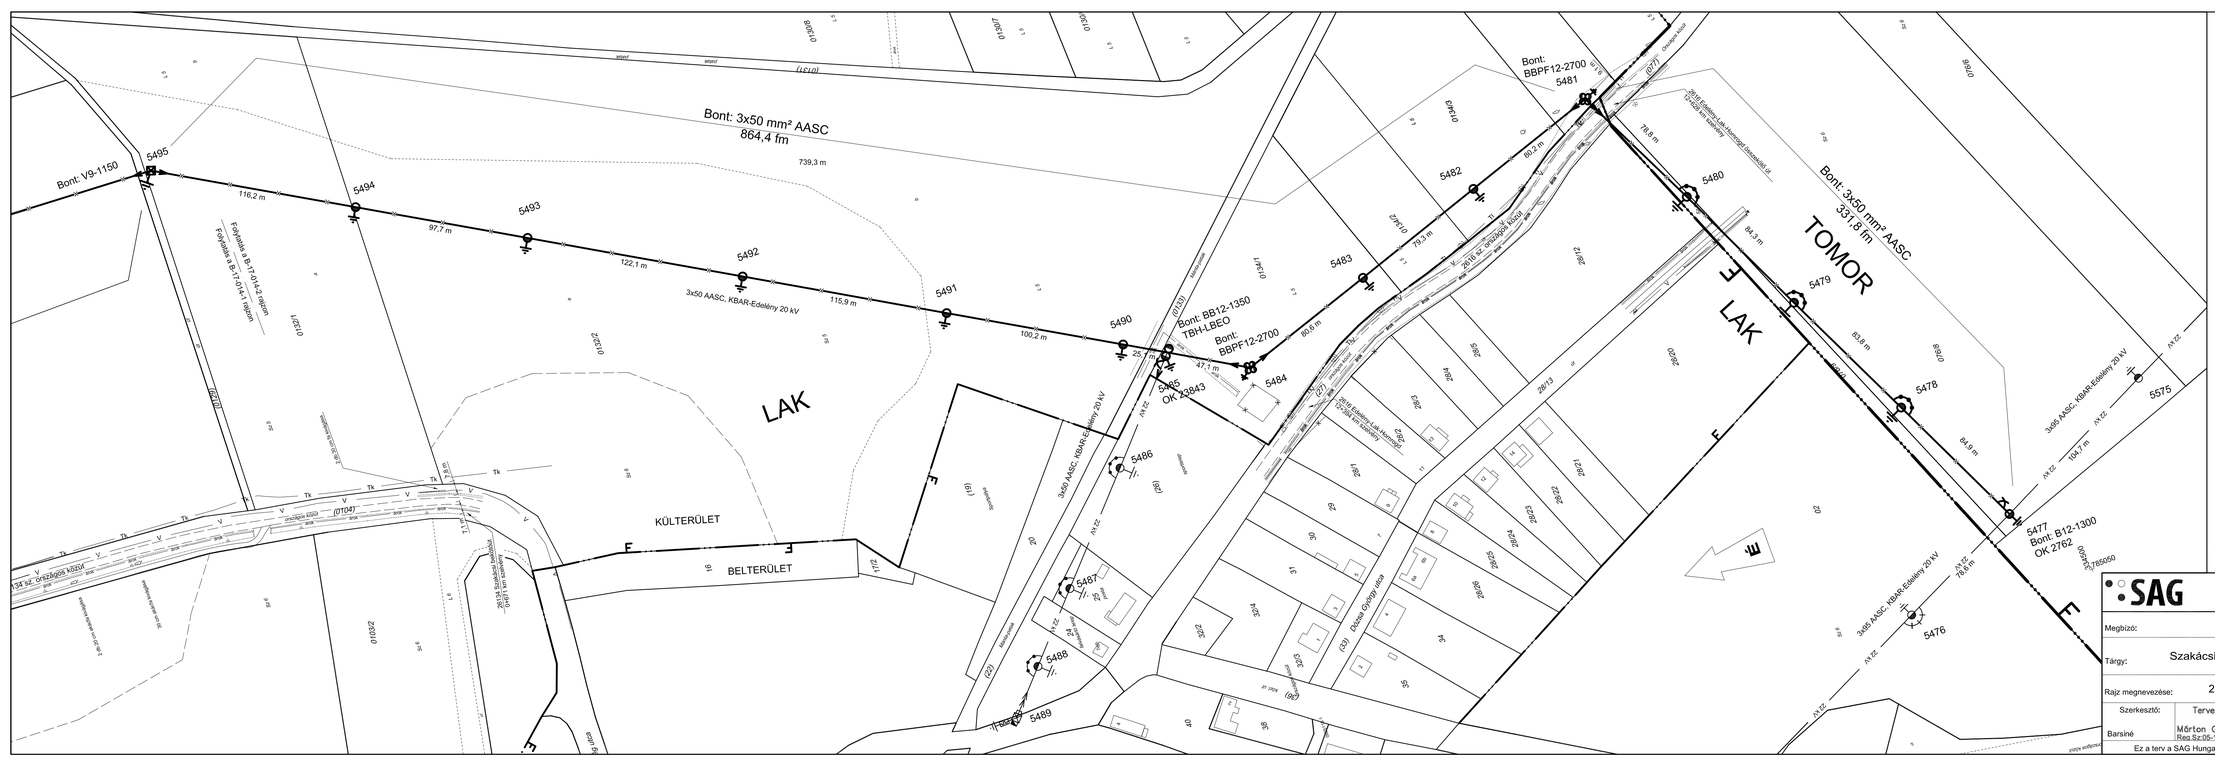
Bont: V9-1150
5495
116,2 m
5494
97,7 m
5493
122,1 m
5492
115,9 m
5491
100,2 m
5490
25 m
47,1 m
5485
OK 2843
5484
80,8 m
5483
Bont: BB12-1350
TBH-LBEO
Bont: BBPF12-2700
Bont: 3x50 mm² AASC
864,4 fm
739,3 m
3x50 AASC, KBAR-Edelény 20 kV
Fonyódka a B-17-014-2 rajzon
Fonyódka a B-17-014-1 rajzon
LAK
KÜLTERÜLET
BELTERÜLET
3x95 AASC, KBAR-Edelény 20 kV
5486
5487
5488
5489
Bont: BBPF12-2700
5481
78,8 m
5482
79,3 m
5480
84,3 m
Bont: 3x50 mm² AASC
331,8 fm
TOMOR
5479
83,8 m
5478
84,9 m
5575
194,7 m
5477
Bont: B12-1300
OK 2762
78,6 m
5476
3x95 AASC, KBAR-Edelény 20 kV
2016 év építésű Lak lakossági bekötések id. (3 db)
2016 év építésű Lak lakossági bekötések id. (1 db)
Orgovány Kossuth Lajos utca
Orgovány Kossuth Lajos utca
Orgovány Kossuth Lajos utca