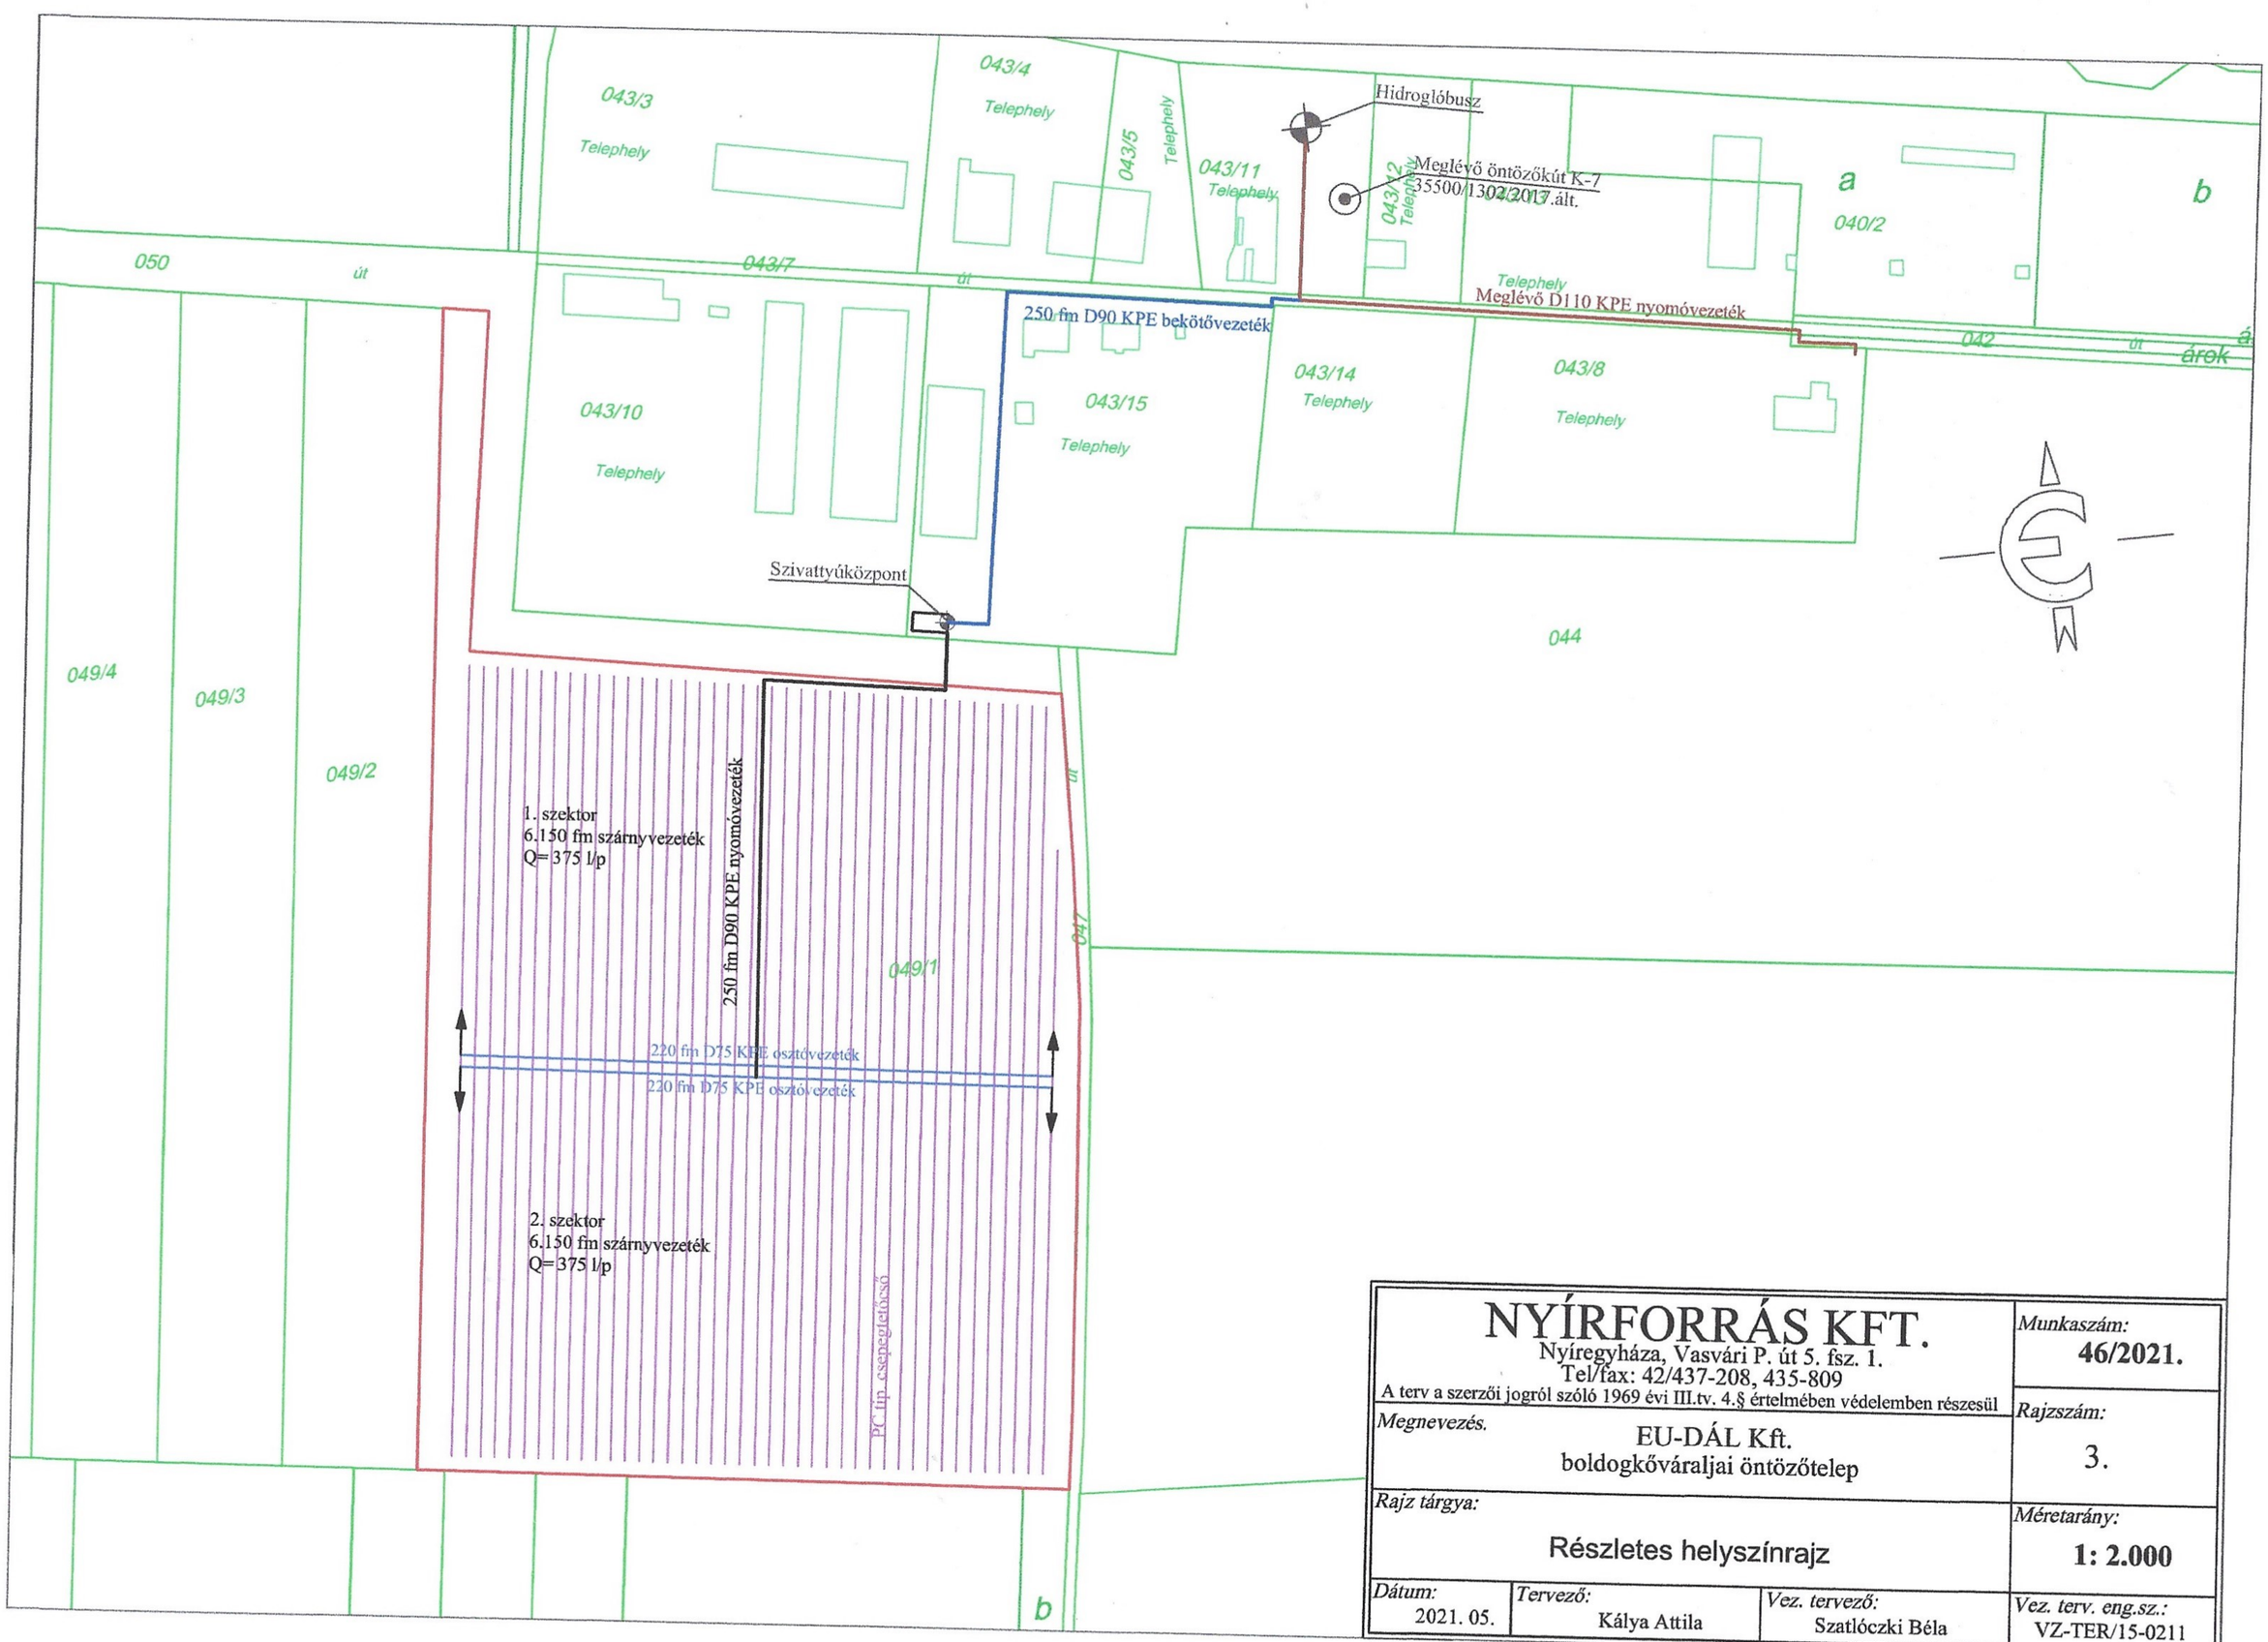

NYÍRFORRÁS KFT. Nyíregyháza, Vasvári P. út 5. fsz. 1. Tel/fax: 42/437-208, 435-809			Munkaszám: 46/2021.
A terv a szerzői jogról szóló 1969 évi III.tv. 4.§ értelmében védelemben részesül			Rajzszám: 3.
Megnevezés. EU-DÁL Kft. boldogkőváraljai öntözőtelep			
Rajz tárgya: Részletes helyszínrajz			Méretarány: 1: 2.000
Dátum: 2021. 05.	Tervező: Kálya Attila	Vez. tervező: Szatlóczki Béla	Vez. terv. eng.sz.: VZ-TER/15-0211